


		PLAZAS DE APARCAMIENTO	
COLOR	UBICACION NORMAL	MÁXIMA OCUPACIÓN	
LILA	GRANDES	29	29
NARANJA	MEDIANAS	302	379
AZUL	PEQUEÑAS	1.622	2.227
	SANTANDER	80	80
	FRANCIA	30	30
	SINTAX	21	21
VERDE	OUT CARROCERO	27 mínimo	24
	IN CARROCERO	102 mínimo	96
AZUL CYAN	CARROCERO IBERIA	60	60
	PRECARGA	100	100
	TOTALES	2.373	3.055

VIALES DE CIRCULACIÓN PERIMETRAL Y CENTRAL A 5m.

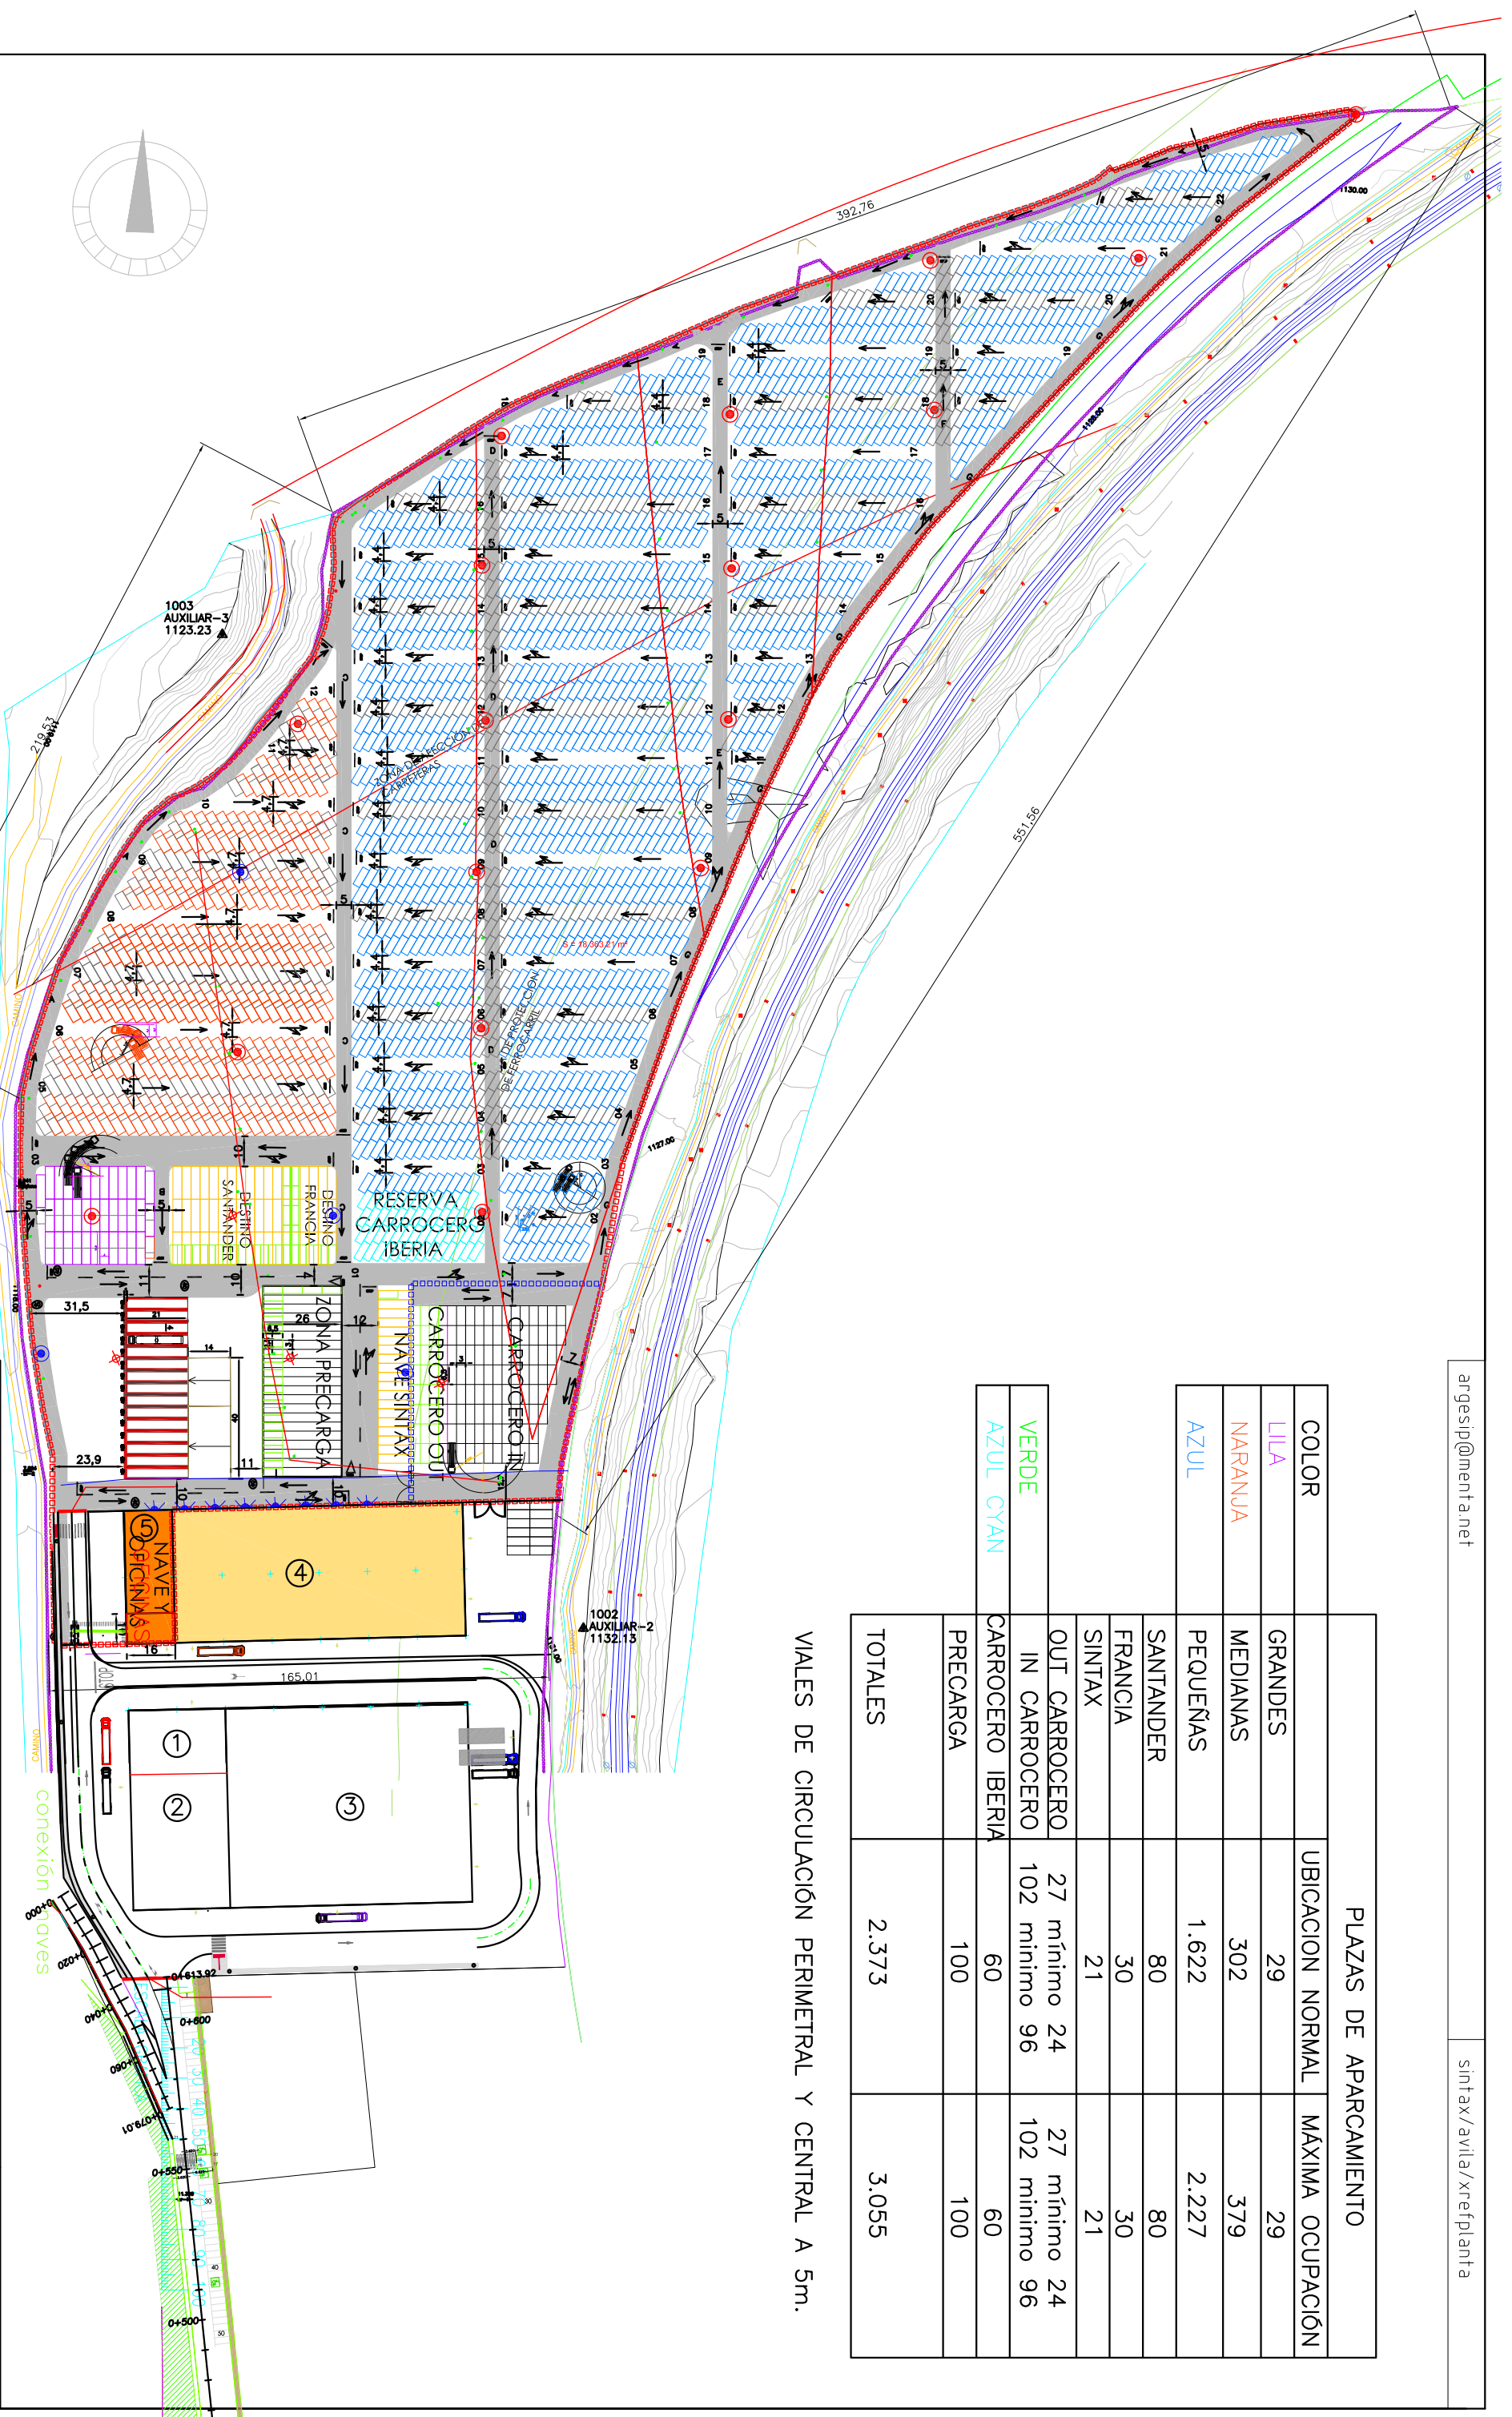

DEPÓSITO LOGÍSTICO DE VEHÍCULOS DE ÁVILA

AVILA **SINTAX LOGISTICA, S.A.**

Escala 2.000 Inicio: Septiembre 2007 **Mayo 2008** Dibujado M.B.D.

ARGESIP, S.A.

DISTRIBUCIÓN DE IMPLANTACIÓN SEMIBATERIA 60°

